




**ORGANISMO PÚBLICO DESCENTRALIZADO  
AGUA POTABLE, ALCANTARILLADO  
Y SANEAMIENTO DE METEPEC.**



**CONSTRUCCIÓN DE COLECTOR PLUVIAL CIRCUITO CUAÚHTEMOC  
IZCALLI CUAÚHTEMOC I, METEPEC, MÉXICO**

**PLANTA COLECTOR PLUVIAL.**

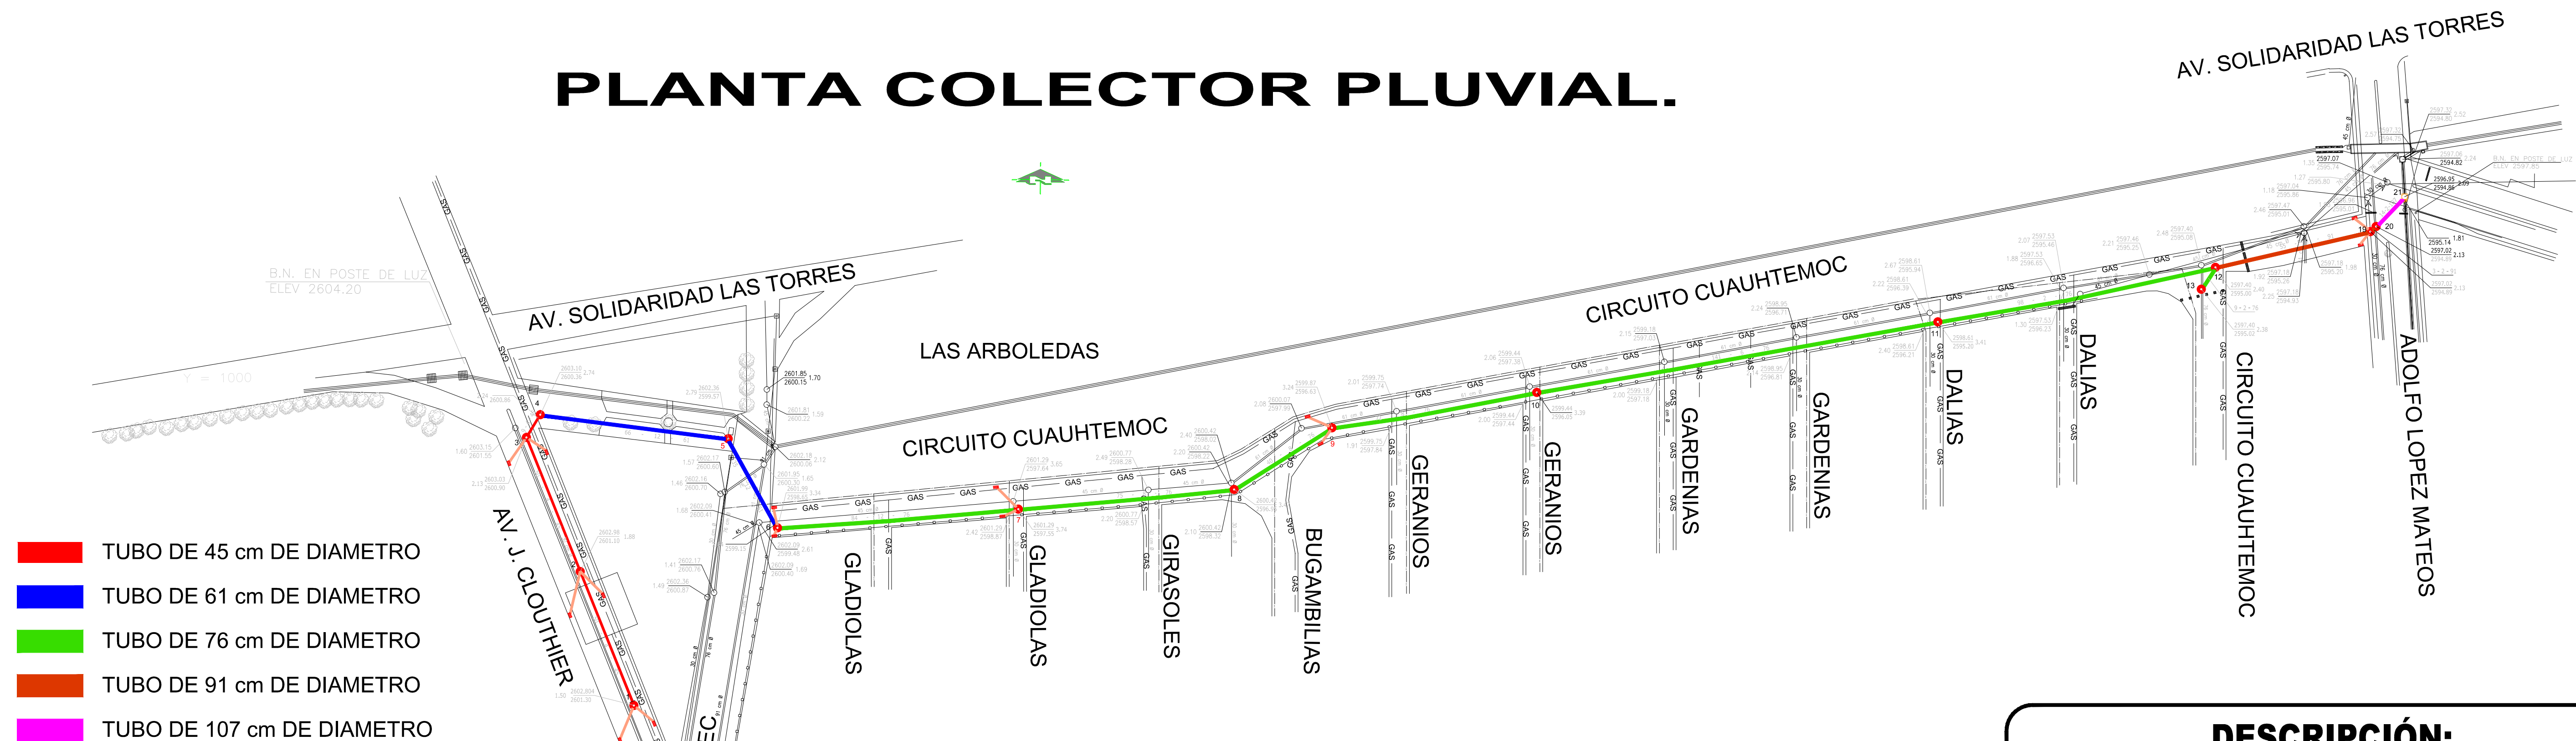

- TUBO DE 45 cm DE DIAMETRO
- TUBO DE 61 cm DE DIAMETRO
- TUBO DE 76 cm DE DIAMETRO
- TUBO DE 91 cm DE DIAMETRO
- TUBO DE 107 cm DE DIAMETRO

**ZONAS BENEFICIADAS :**  
**IZCALLI CUAÚHTEMOC.**

**POBLACIÓN BENEFICIADA :**  
**6,025 HABITANTES**

**LONGITUD DEL COLECTOR :**  
**750 METROS.**

**DIÁMETRO Y TIPO DE TUBERÍAS :**  
45, 61, 76, 91 Y 107 (CONCRETO Y PEAD)

**INVERSIÓN**  
**\$ 2'409,200.00**

**DESCRIPCIÓN:**  
CON ESTA OBRA SE PRETENDE REDUCIR LOS PROBLEMAS DE ENCHARCAMIENTOS EN LA ZONA QUE SE PRESENTAN EN LA TEMPORADA DE LLUVIAS, ASÍ COMO DAR ALIVIO A LOS COLECTORES EXISTENTES DE LOS CAUDALES PLUVIALES Y HACER CON ELLO MÁS EFICIENTE SU FUNCIONAMIENTO HIDRÁULICO.