




**ORGANISMO PÚBLICO DESCENTRALIZADO
AGUA POTABLE, ALCANTARILLADO
Y SANEAMIENTO DE METEPEC.**



**ENTUBAMIENTO DE CANAL A CIELO ABIERTO AV. ESTADO DE MÉXICO ENTRE CALLES ÁLAMO Y CIPRÉS
COLONIA LLANO GRANDE, METEPEC, MÉXICO**

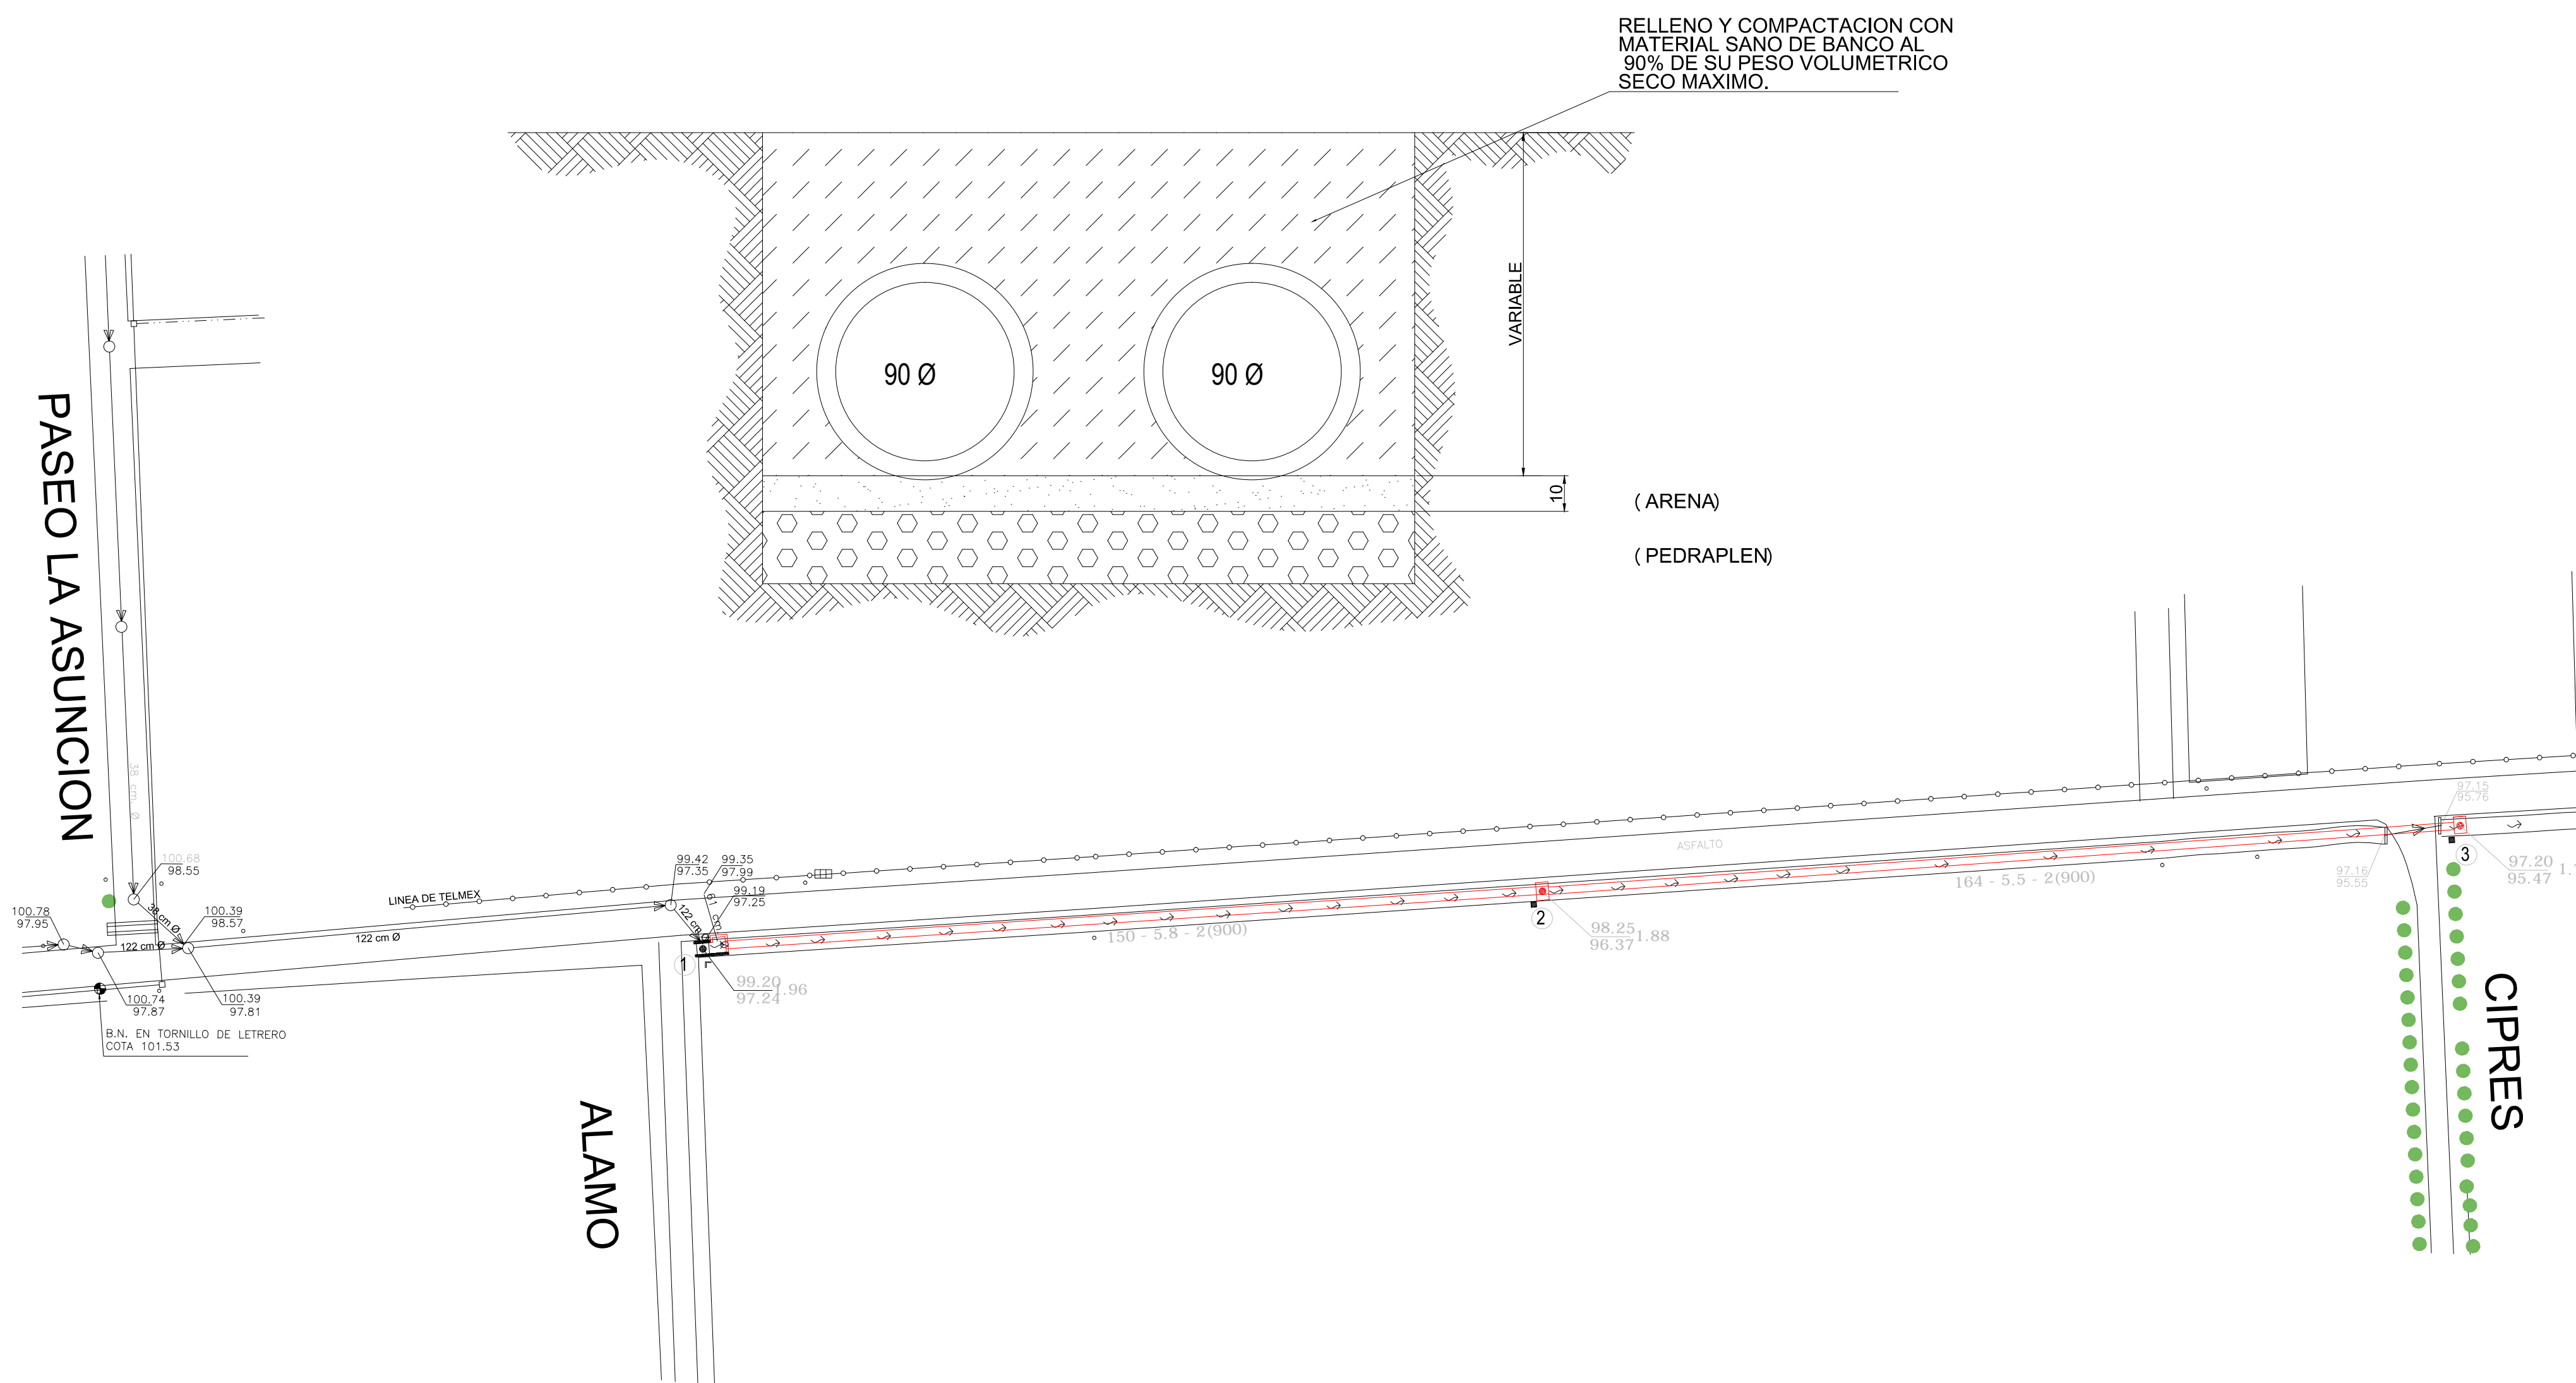

PLANTA COLECTOR PLUVIAL.

DESCRIPCIÓN:

CON ESTA OBRA SE PRETENDE REDUCIR LOS PROBLEMAS DE ENCHARCAMIENTOS EN LA ZONA QUE SE PRESENTAN EN LA TEMPORADA DE LLUVIAS, ASÍ COMO EVITAR EL DEPÓSITO DE BASURA CLANDESTINO EN EL CANAL Y HACER CON ELLO MÁS EFICIENTE SU FUNCIONAMIENTO HIDRÁULICO.

**ZONAS BENEFICIADAS :
COLONIA LLANO GRANDE.**

**POBLACIÓN BENEFICIADA :
3,690 HABITANTES**

**LONGITUD DEL COLECTOR :
628 METROS (DOS LÍNEAS).**

**DIÁMETRO Y TIPO DE TUBERÍAS :
91 (PEAD)**

**INVERSIÓN
\$ 2'410,000.00**