




**ORGANISMO PÚBLICO DESCENTRALIZADO  
AGUA POTABLE, ALCANTARILLADO  
Y SANEAMIENTO DE METEPEC.**



**CONSTRUCCIÓN DE COLECTOR PLUVIAL ADOLFO LÓPEZ MATEOS  
RANCHO SAN LUCAS, METEPEC, MÉXICO**

**PLANTA COLECTOR PLUVIAL.**

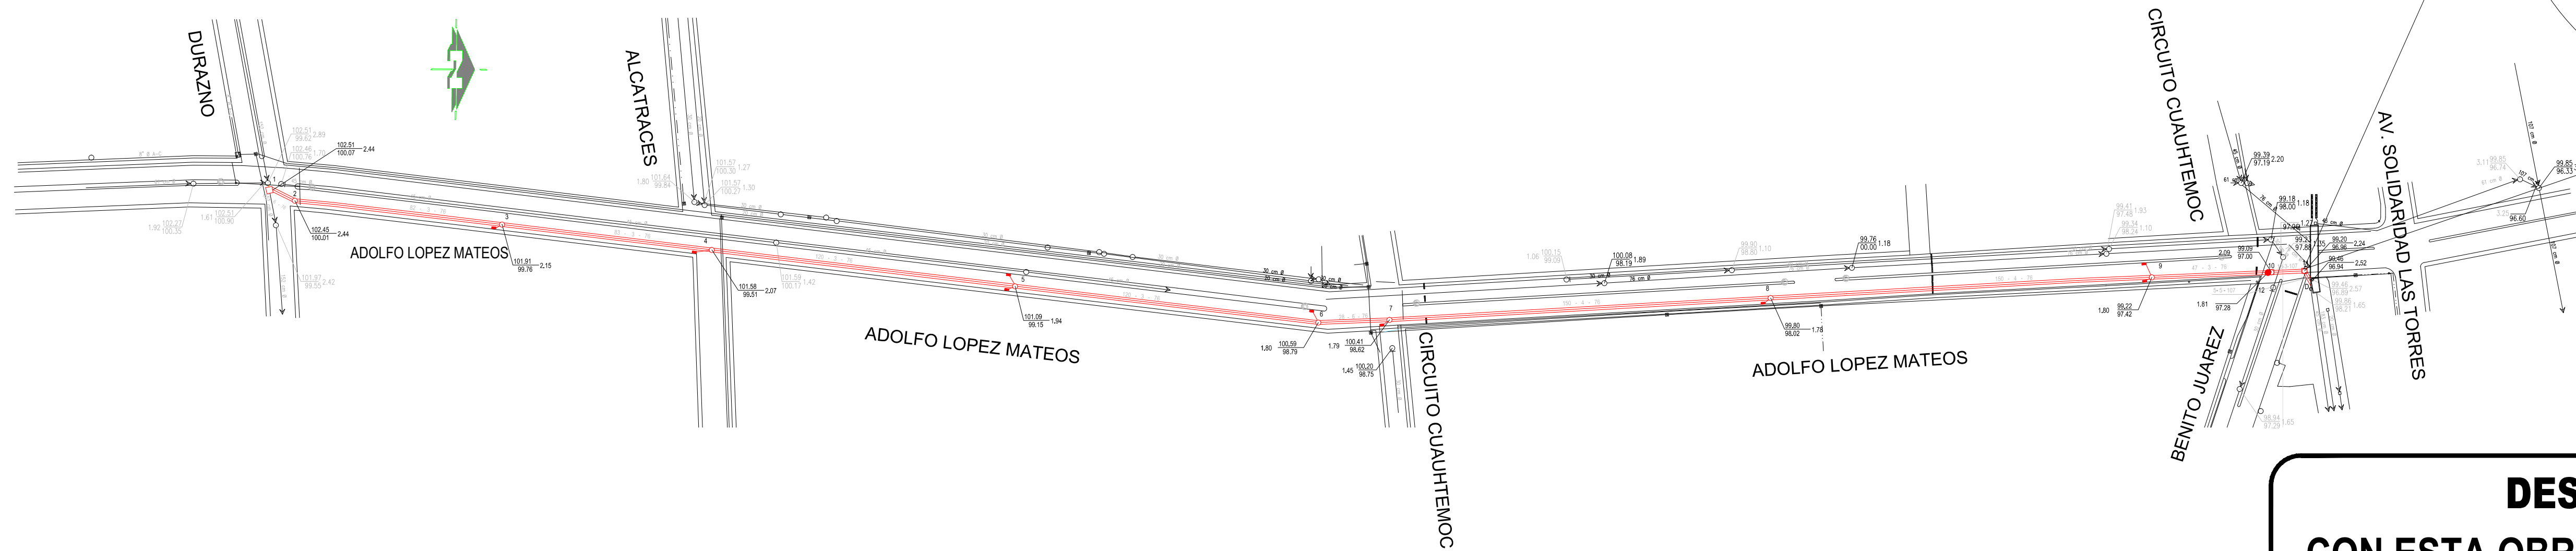

**INVERSIÓN**

**\$ 2'595,000.00**

**ZONAS BENEFICIADAS :  
RANCHO SAN LUCAS.**

**POBLACIÓN BENEFICIADA :  
1,996 HABITANTES**

**LONGITUD DEL COLECTOR :  
804 METROS.**

**DIÁMETRO Y TIPO DE TUBERÍAS :  
30, 76 Y 107 (CONCRETO Y PEAD)**

**DESCRIPCIÓN:**

CON ESTA OBRA SE PRETENDE REDUCIR LOS PROBLEMAS DE ENCHARCAMIENTOS EN LA ZONA QUE SE PRESENTAN EN LA TEMPORADA DE LLUVIAS, ASÍ COMO DAR ALIVIO A LOS COLECTORES EXISTENTES DE LOS CAUDALES PLUVIALES Y HACER CON ELLO MÁS EFICIENTE SU FUNCIONAMIENTO HIDRÁULICO.